


Схема границ сервитута

Объект: Газопровод высокого давления $P \leq 0,6 \text{ МПа}$
 Местоположение/кадастровый №: Московская область, г. Зарайск, ул. Возрождения/
 50:38:0000000:10758
 Площадь земельного участка: 310 кв.м.
 Категория земель: Земли промышленности, энергетики, транспорта, связи, радиовещания, телевидения, информатики, земли для обеспечения космической деятельности, земли обороны, безопасности и земли иного специального назначения
 Вид разрешенного использования: Для размещения и эксплуатации объектов автомобильного транспорта и объектов дорожного хозяйства
 Особо охраняемые, природные, культурные объекты: отсутствуют
 Обеспеченность подъездными путями: земельный участок обеспечен подъездными путями.

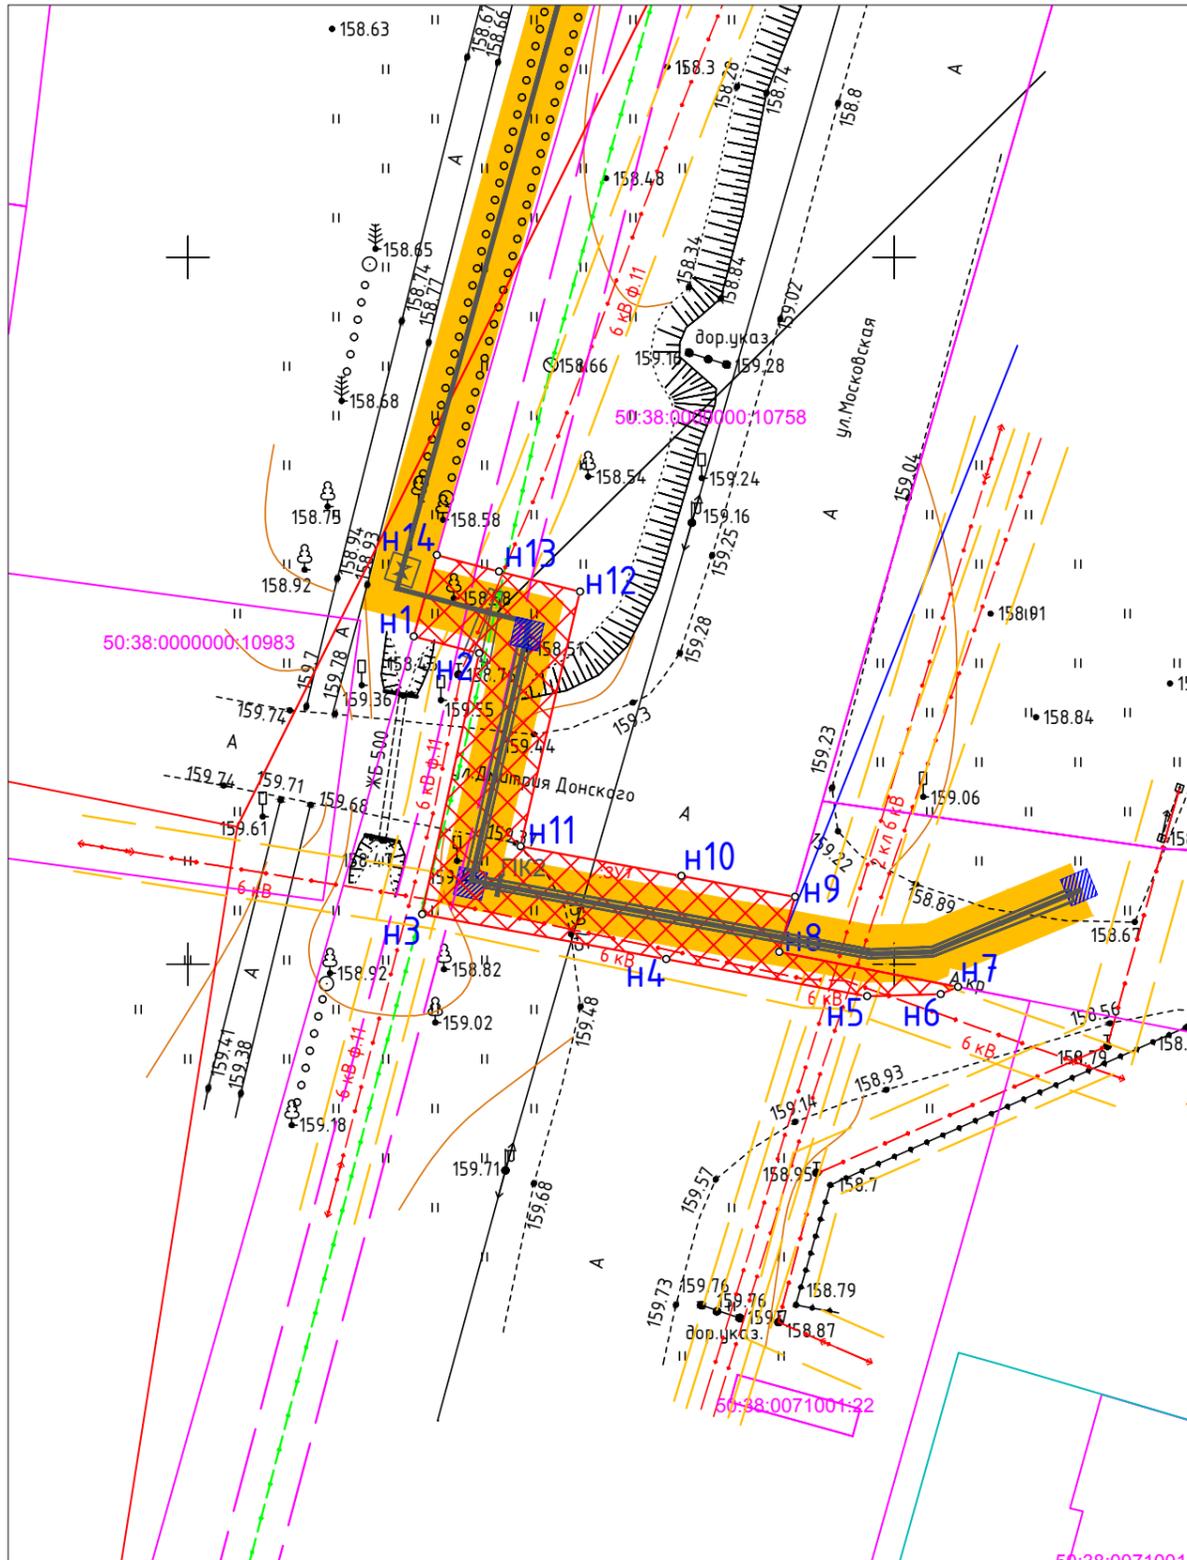

Каталог координат испрашиваемого участка

Экспликация земель

Из участка с КН№50:38:0000000:10758	310	кв.м.
Иные	-	кв.м.

Номер пикета	X	Y	Дирекцион ный угол	Меры длин линий (м)
:10758/чзу1				
н1	359123,17	2275715,98	104 16 12	4,78
н2	359121,99	2275720,61	192 18 54	18,90
н3	359103,53	2275716,58	100 24 54	17,55
н4	359100,36	2275733,84	100 26 08	14,46
н5	359097,74	2275748,07	88 19 59	5,20
н6	359097,89	2275753,27	67 30 30	1,33
н7	359098,40	2275754,50	281 02 57	12,90
н8	359100,87	2275741,84	16 07 16	4,07
н9	359104,78	2275742,97	280 26 09	8,18
н10	359106,26	2275734,93	280 24 54	11,58
н11	359108,35	2275723,54	13 10 26	18,49
н12	359126,35	2275727,75	283 57 43	5,90
н13	359127,78	2275722,02	284 52 55	4,56
н14	359128,95	2275717,62	195 48 03	6,00
н1	359123,17	2275715,98		0,00

Масштаб 1:500 МСК-50

Условные обозначения:	
:ЗУ1	- обозначение испрашиваемого земельного участка;
н1	- номер точки испрашиваемого земельного участка;
50.38.0010302	- номер кадастрового квартала;
XXXXXX	- испрашиваемый земельный участок;
—	- границы земельных участков по данным ЕГРН;
—	- граница планируемой охранной зоны;
—	- проектируемый газопровод;

Заявитель _____ АО "Мособлгаз" (подпись, расшифровка подписи)

М.П.

Составил _____ кадастровый инженер ООО "ИнжГеоПроект-Ст" Евсеев С.В. (подпись, расшифровка подписи)

М.П.

