


Карта (план) границ

части земельного участка для строительства газопровода по объекту: "Газификация д.Иванчиково" городского округа Зарайск Московской области, пересекающего часть земельного участка с кадастровым номером 50:38:0050115:34, расположенного по адресу: обл. Московская, р-н Зарайский, ЗАО Чулки-Соколово

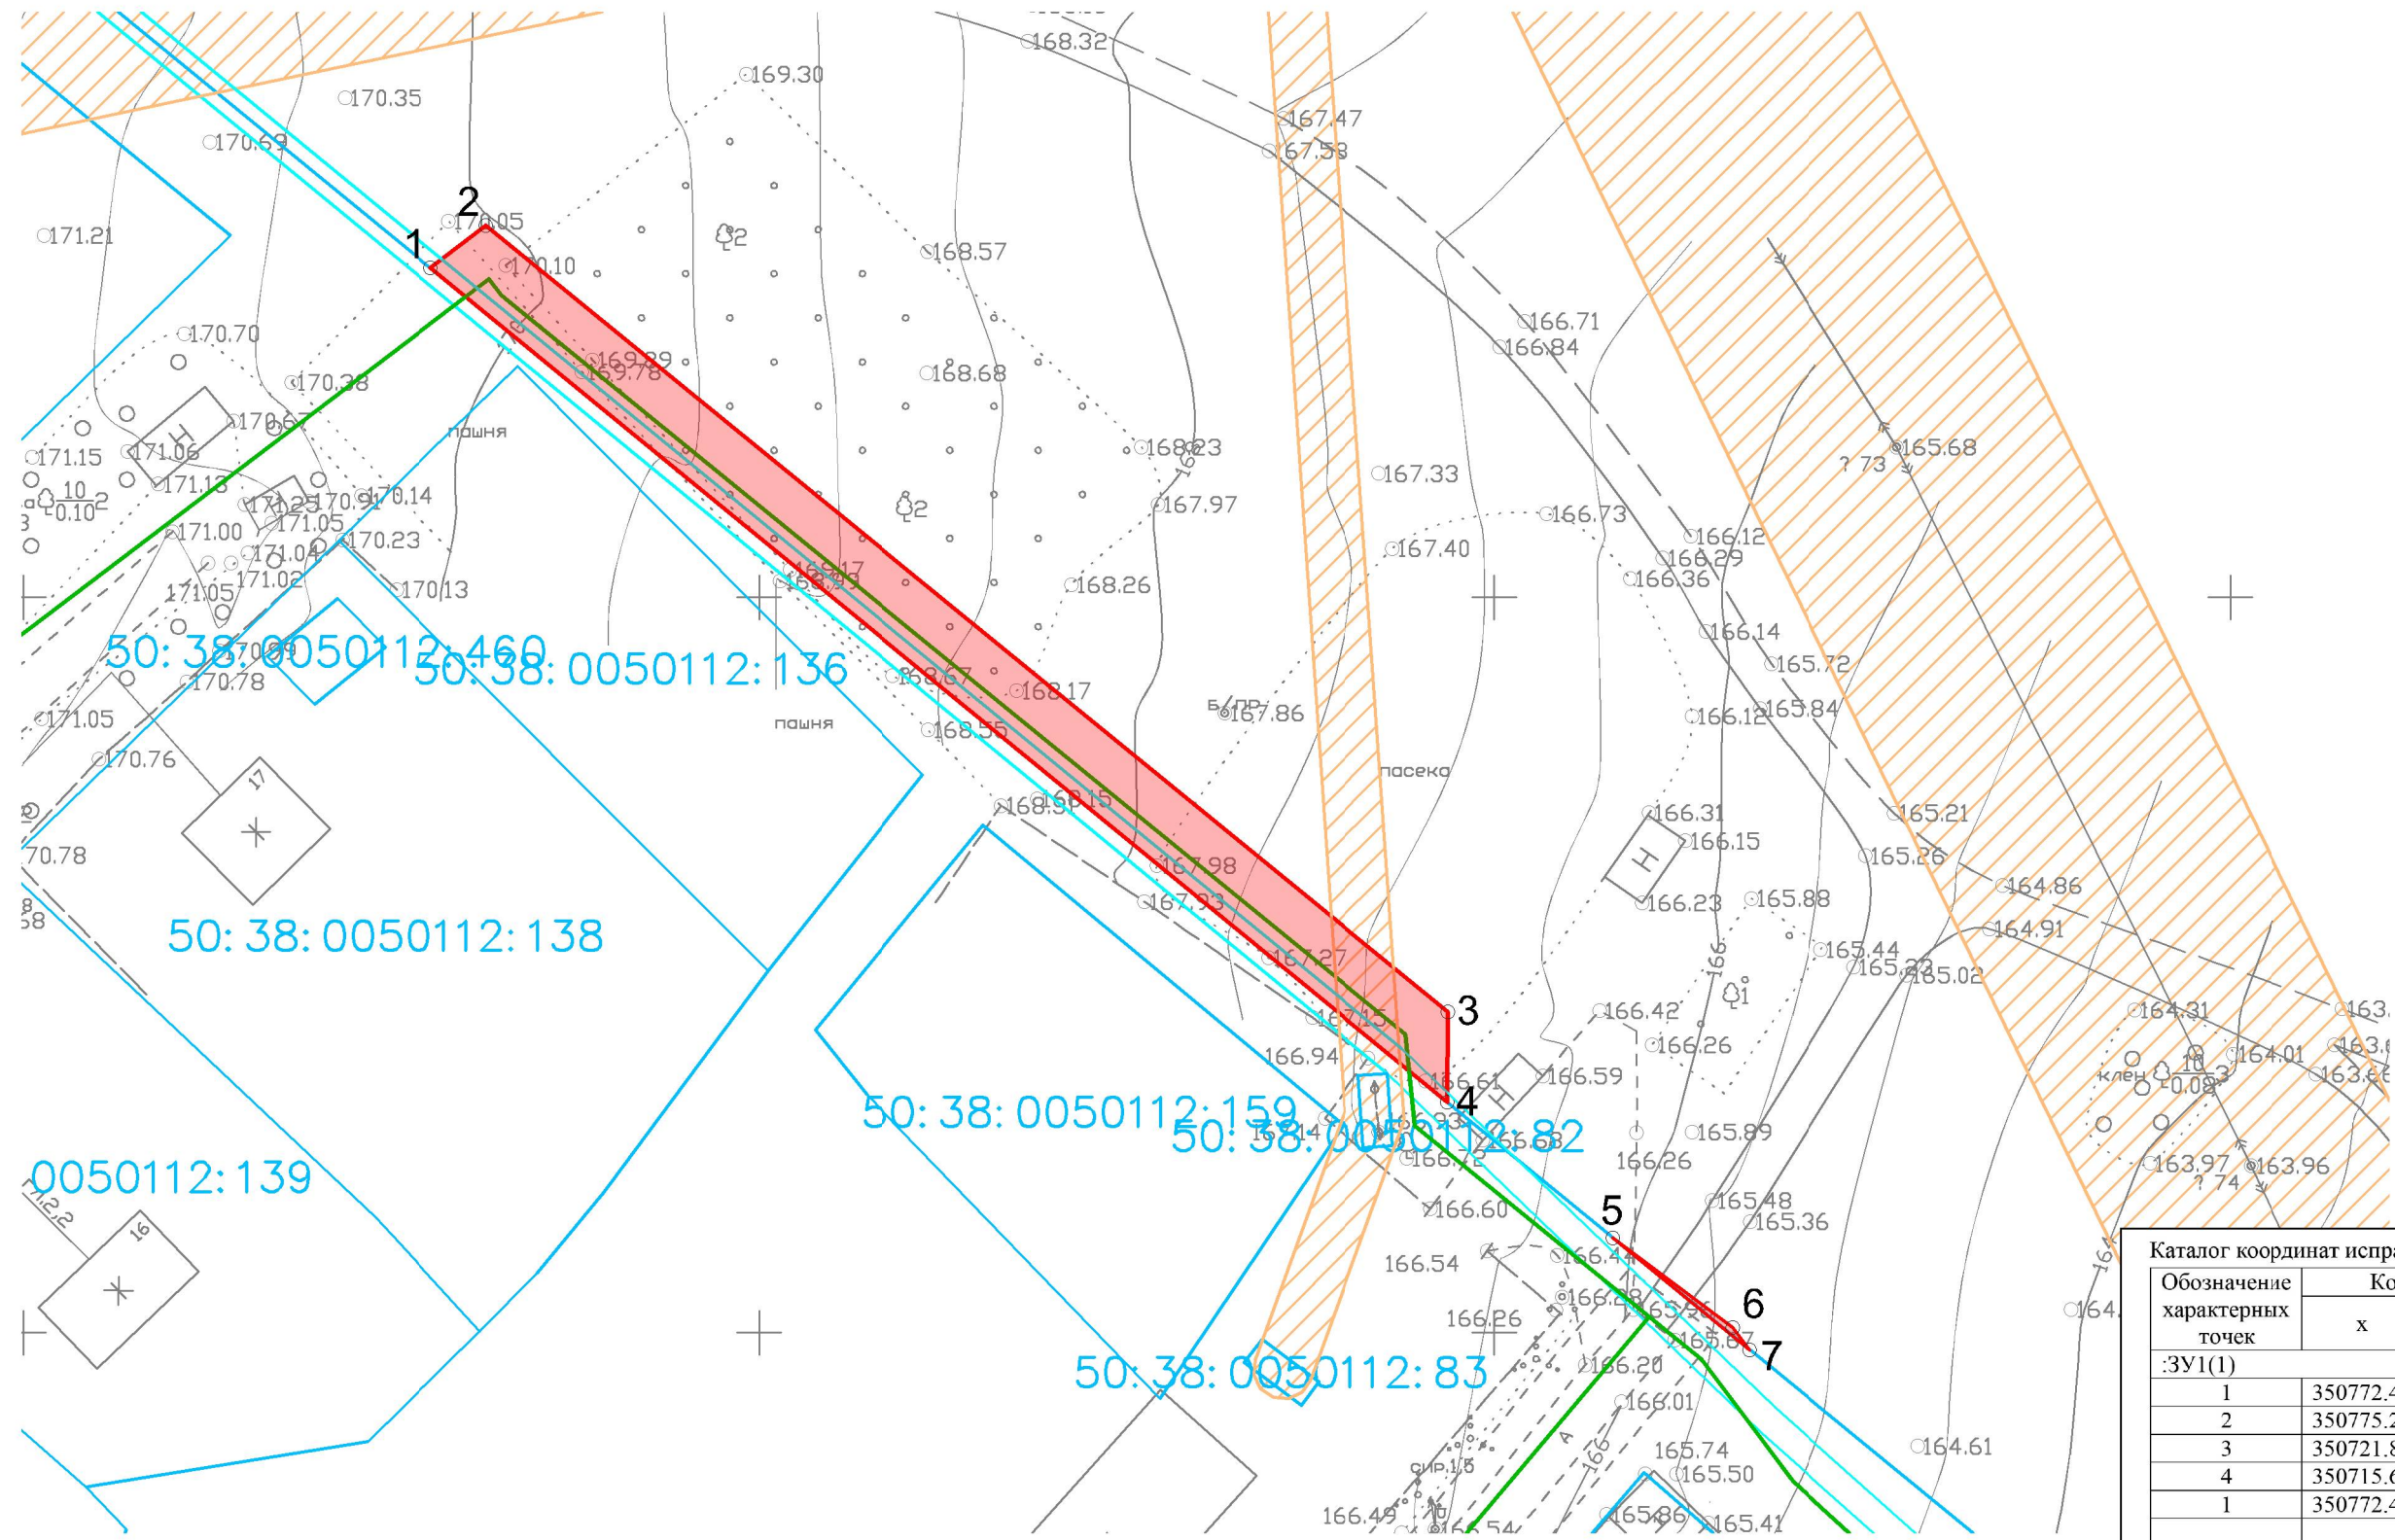

Масштаб 1:300

- Условные обозначения:
- проектируемый линейный объект (газопровод)
 - граница охранной зоны газопровода
 - границы испрашиваемого участка
 - границы земельных участков, поставленных на кадастровый учет, по данным ГКН
 - границы ЗОУИТ, поставленных на кадастровый учет по данным ГКН
 - 50:38:0020104 — номер кадастрового квартала
 - 50:38:0020104:143 — номера земельных участков, поставленных на кадастровый учет, по данным ГКН
 - o1 — характерная поворотная точка границ публичного сервитута
 - o1 — номер объектов капитального строительства, поставленных на кадастровый учет, по данным ГКН
 - 50:38:0020104:784 — границы объектов капитального строительства, поставленных на кадастровый учет, по данным ГКН

Каталог координат испрашиваемого участка

Обозначение характерных точек	Координаты	
	x	y
:ЗУ1(1)		
1	350772.40	2271827.64
2	350775.27	2271831.42
3	350721.83	2271896.84
4	350715.66	2271896.81
1	350772.40	2271827.64
5	350706.45	2271908.04
6	350700.36	2271916.17
7	350698.85	2271917.30
5	350706.45	2271908.04

Экспликация земель

Наименование	Площадь, кв. м.
:ЗУ1	412