

ОПИСАНИЕ МЕСТОПОЛОЖЕНИЯ ГРАНИЦ

Публичный сервитут в целях размещения линейного объекта:

" " " 126 - -120 -10 .
" " , -10 (2 .)"

(наименование объекта, местоположение границ которого описано (далее - объект))


Раздел 1

Сведения об объекте		
№ п/п	Характеристика объекта	Описание характеристик
1	Местоположение объекта	МО, г.о. Зарайск, вблизи д. Большие Бельнички КН № 50:38:0040115:873
2	Площадь объекта ± величина погрешности определения площади ($P \pm \Delta P$)	451 м ²
3	Категория земель	-Земли сельскохозяйственного назначения


Раздел 3

Сведения о местоположении измененных (уточненных) границ объекта							
1. Система координат МСК-50, зона 2							
2. Сведения о характерных точках границ объекта							
Обозначение характерных точек границ	Существующие координаты, м		Измененные (уточненные) координаты, м		Метод определения координат характерной точки	Средняя квадратическая погрешность положения характерной точки (Mt), м	Описание обозначения точки на местности (при наличии)
	X	Y	X	Y			
1	2	3	4	5	6	7	8
-	-	-	-	-	-	-	-
3. Сведения о характерных точках части (частей) границы объекта							
1	2	3	4	5	6	7	8
-	-	-	-	-	-	-	-

Раздел 4 План границ объекта

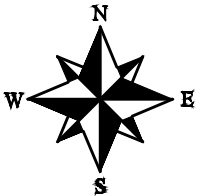

Масштаб-1:500
Система координат МСК-50

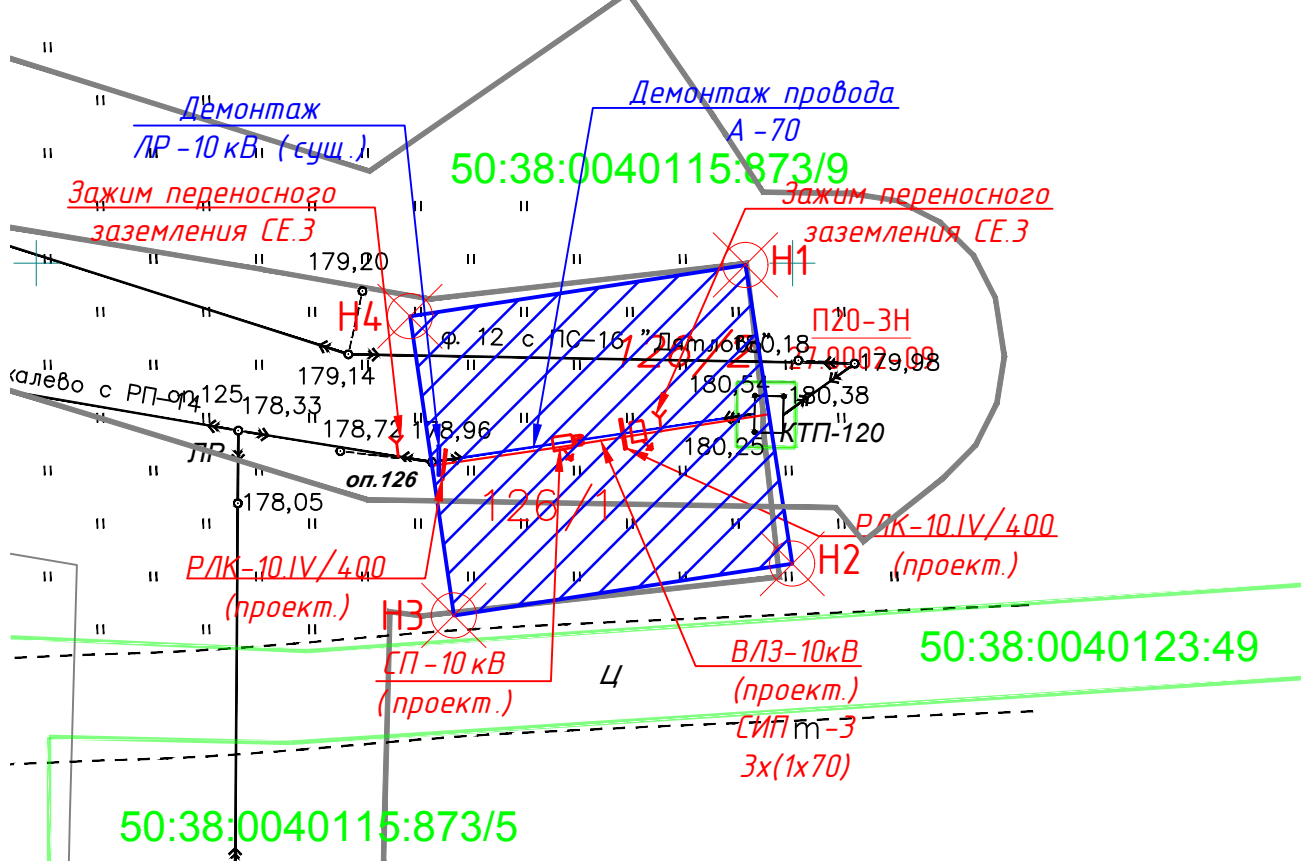

Каталог координат испрашиваемого земельного участка (L=23 м; S=451 м ²)					
Каталог координат МСК-50 (зона 2)					
Наименование точки	X (м)	Y (м)	Дирекционное направление	Длина линии (м)	Угол поворота
H1	343599.88	2272546.89	171° 04,5'	20	90° 14'
H2	343580.13	2272549.99	261° 18,2'	22.65	89° 46'
H3	343576.7	2272527.61	351° 39,7'	20	89° 39'
H4	343596.49	2272524.71	81° 18,2'	22.44	90° 22'
H1	343599.88	2272546.89			90° 14'

Экспликация земель:	
Землепользователь	Категория земель
50:38:0040115:873	Земли сельскохозяйственного назначения
земли неразграниченной государственной собственности	Категория земель не определена

Общая площадь испрашиваемого земельного участка (кв.м.): **451 м²**

Масштаб 1:500

11659-Ф

МО, г.о. Зарайск, вблизи д. Большие Бельничы

Изм.	Кол.уч.	Лист	№ док.	Подп.	Дата
Разработал		Маслов		<i>Маслов</i>	

-10 " " 126 - -120 (2) -10

Стадия	Лист	Листов
Р	1	1

Условные обозначения	
50:38:0040115:873/9	- Кадастровый номер существующего земельного участка
	- Граница земельного участка учтенная в ЕГРН
	- Проектируемая ВЛЗ-10кВ
	- Проектируемая СП-10кВ
	- Проектируемая РЛК-10.IV/400
	- Граница испрашиваемого земельного участка
	- Поворотная точка испрашиваемого земельного участка
	- Граница зон с особыми условиями использования

План границ объекта

